


平面图

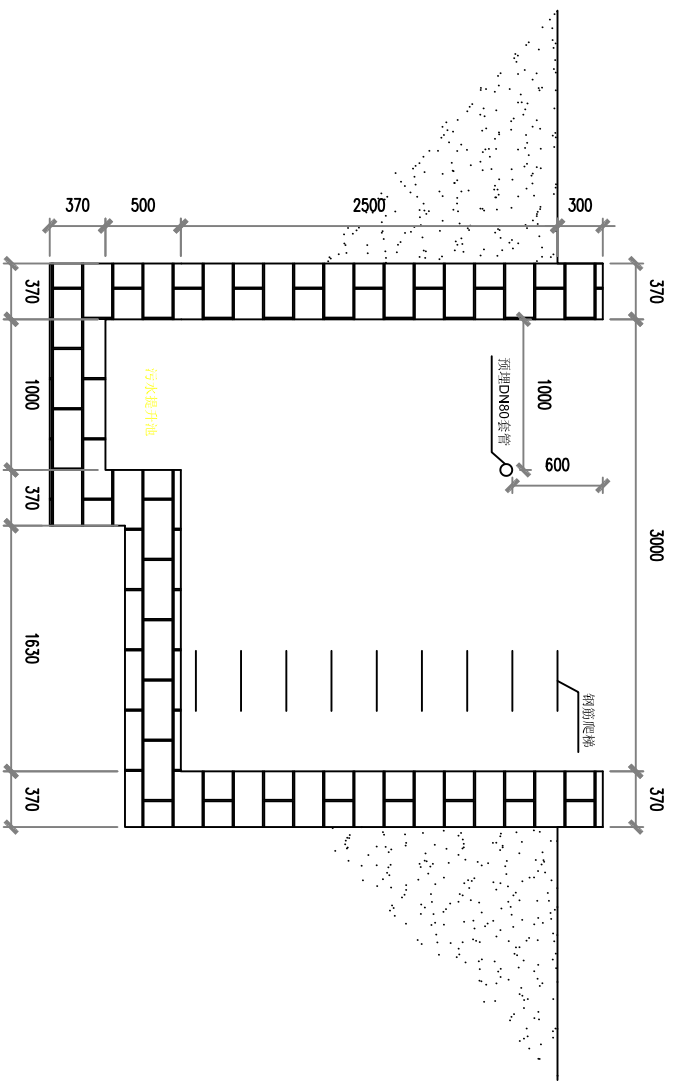

1-1剖面图

- 说明：
- 1、本图单位以mm计；
 - 2、设备井为砖砌结构；
 - 3、设备井外层粘贴防水卷材，内部粉刷防水砂浆。

工程名称		图名		工程号	
审	定	专业负责	图名	日期	
校	审	设计	设备井平面图、剖面图	日期	
项目主持		制		图号	